


39

M^o 115 section balconi

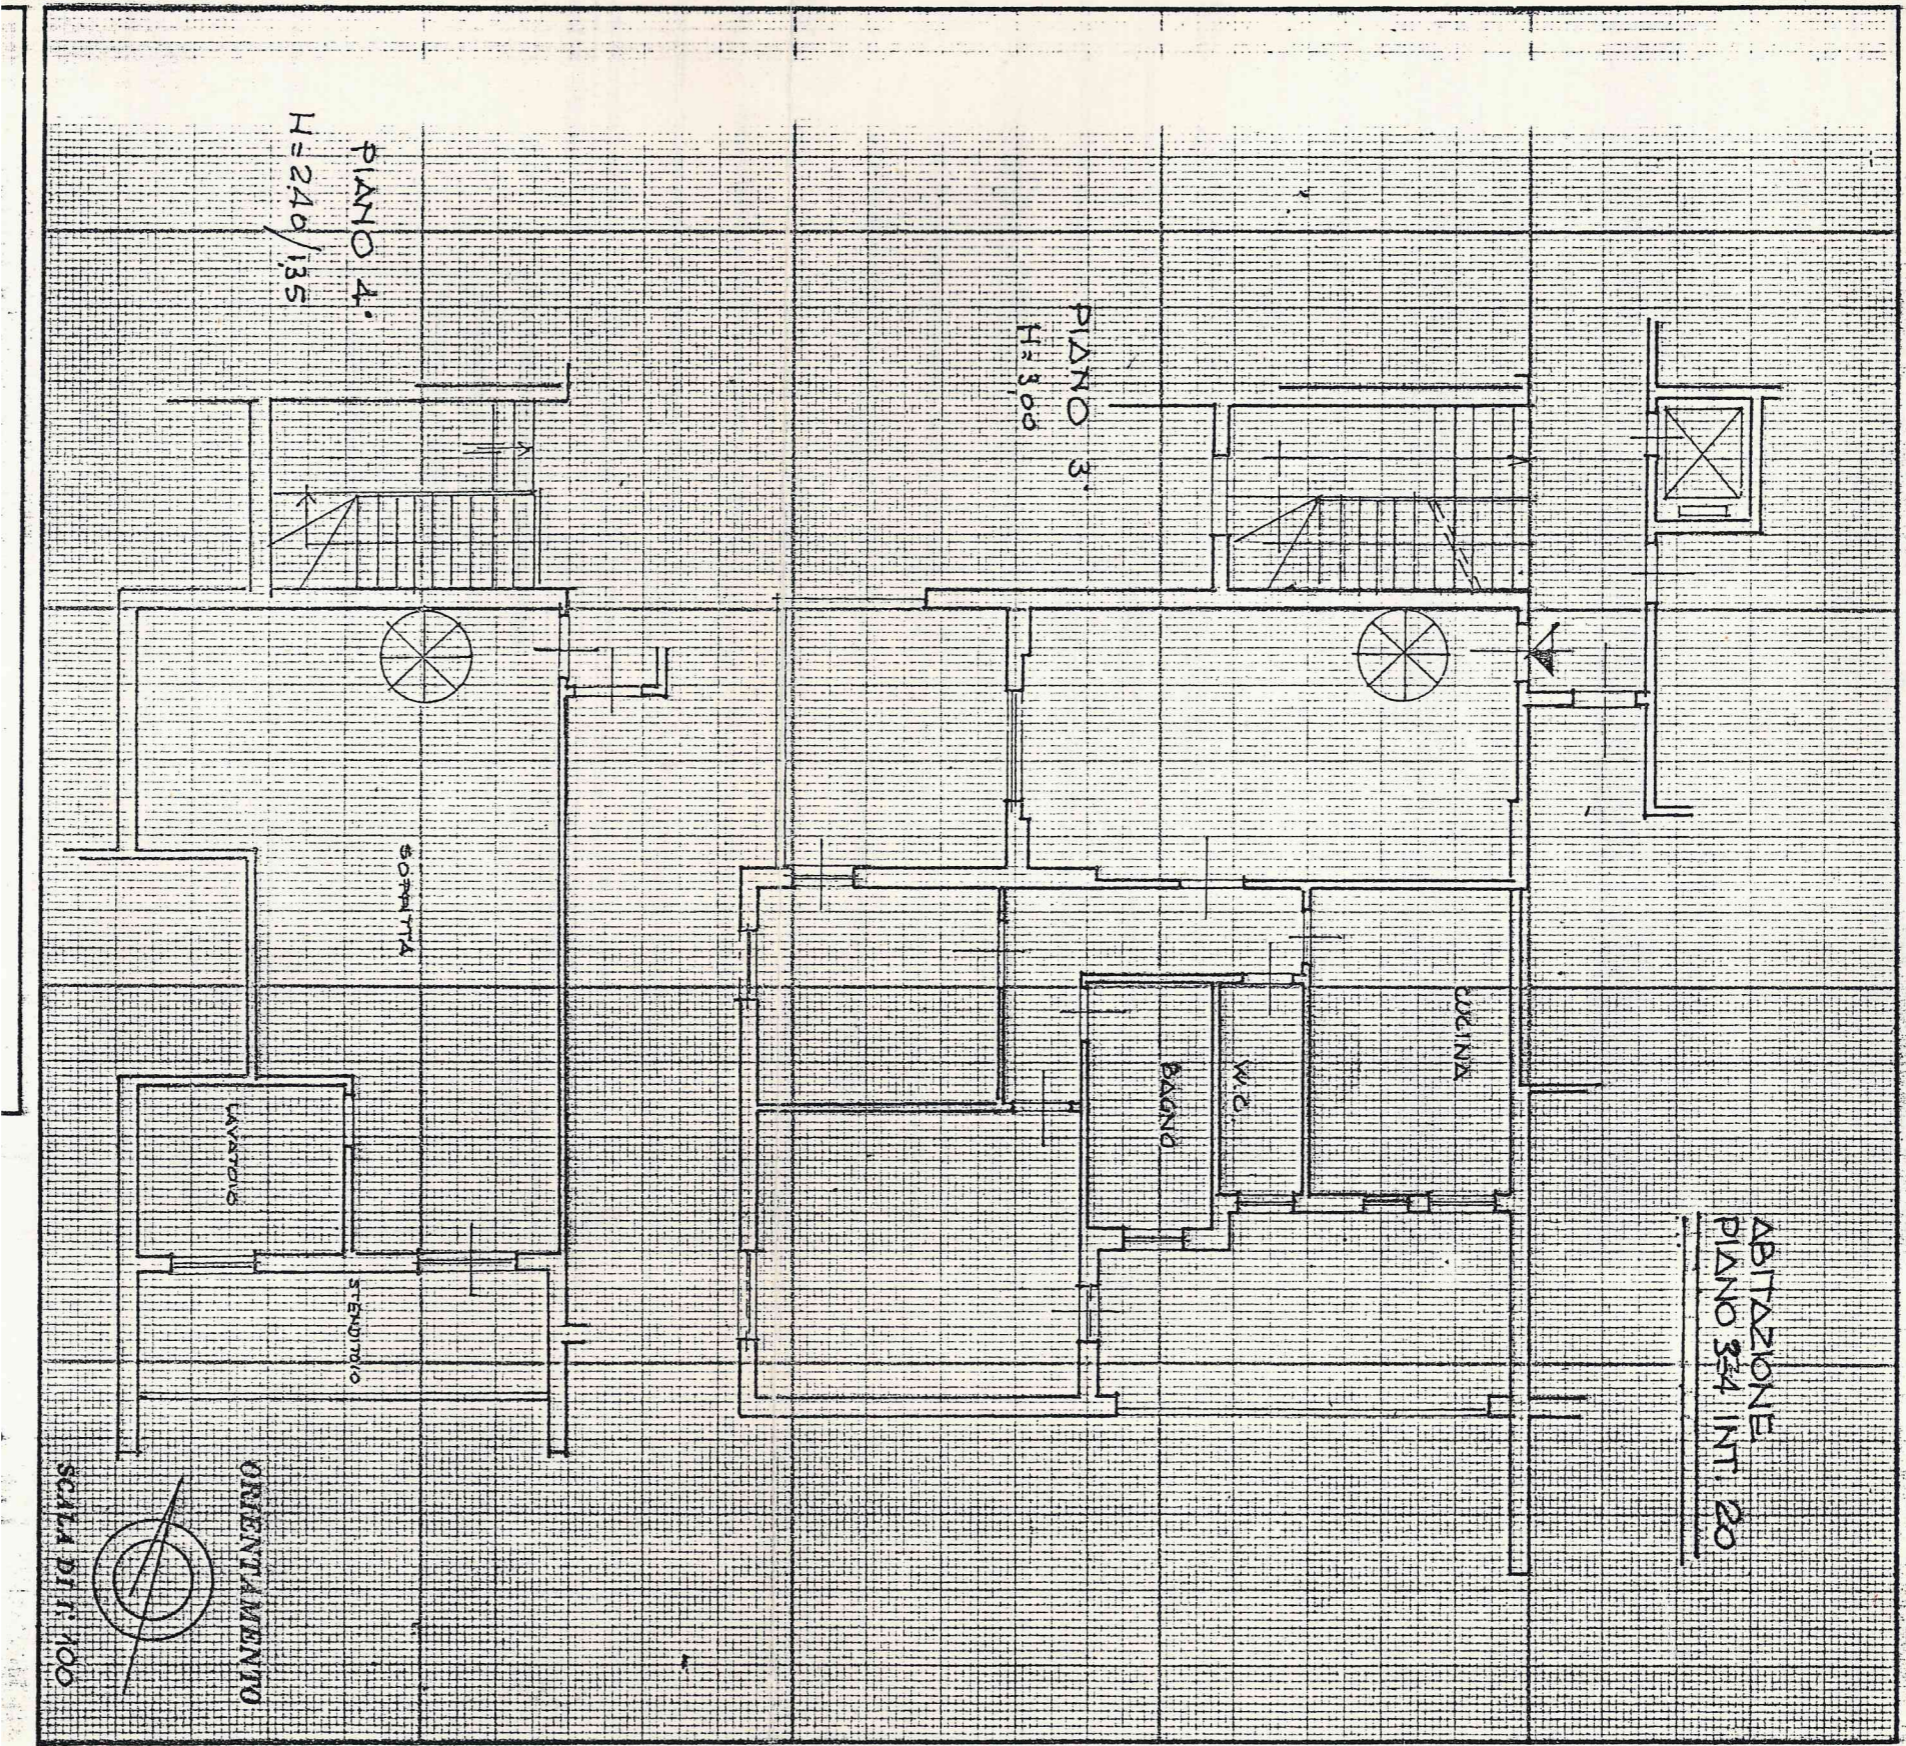

ABITAZIONE
PIANO 3+4 INT. 20

PIANO 3.
H=3,00

PIANO 4.
H=2,40/1,35

ORIENTAMENTO
SCALA DI 1:100

Visura storica per immobile

Situazione degli atti informatizzati al 15/05/2025

Dati della richiesta	Comune di ROMA (Codice:H501)
	Provincia di ROMA
Catasto Fabbricati	Foglio: 773 Particella: 259 Sub.: 24

INTESTATO

1	(1) Proprietà I/I
---	-------------------

Unità immobiliare dal 09/11/2015

N.	DATI IDENTIFICATIVI				DATI DI CLASSAMENTO				DATI DERIVANTI DA			
	Sezione Urbana	Foglio	Particella	Sub	Zona Cens.	Micro Zona	Categoria	Classe	Consistenza	Superficie Catastale	Rendita	
1		773	259	24	5		A/2	2	6 vani	Totale: 119 m ² Totale: esluse aree scoperte***: 110 m ²	Euro 1.115,55	Variatione del 09/11/2015 - Inserimento in visura dei dati di superficie.
Indirizzo		VIA DEL TRULLO n. 136 Interno 20 Piano 3 - 4										
Notifica		Partita		451183		Mod.58						

Situazione dell'unità immobiliare dal 01/01/1992

N.	DATI IDENTIFICATIVI				DATI DI CLASSAMENTO				DATI DERIVANTI DA			
	Sezione Urbana	Foglio	Particella	Sub	Zona Cens.	Micro Zona	Categoria	Classe	Consistenza	Superficie Catastale	Rendita	
1		773	259	24	5		A/2	2	6 vani		Euro 1.115,55	VARIAZIONE del 01/01/1992 Variazione del quadro tariffario
Indirizzo		VIA DEL TRULLO n. 136 Interno 20 Piano 3 - 4										
Notifica		Partita		451183		Mod.58						

Mappali Terreni Correlati
 Codice Comune H501 - Sezione A - Foglio 773 - Particella 259