



NUOVO CATASTO EDILIZIO URBANO


Lire
50

(R. DECRETO-LEGGE 13 APRILE 1939, N. 652)

Planimetria dell'immobile situato nel Comune di ROMA Via dei Sette Metri

Ditta IMMOBILIARE MAVIP S.p.A.

Allegata alla dichiarazione presentata all'Ufficio Tecnico Erariale di ROMA

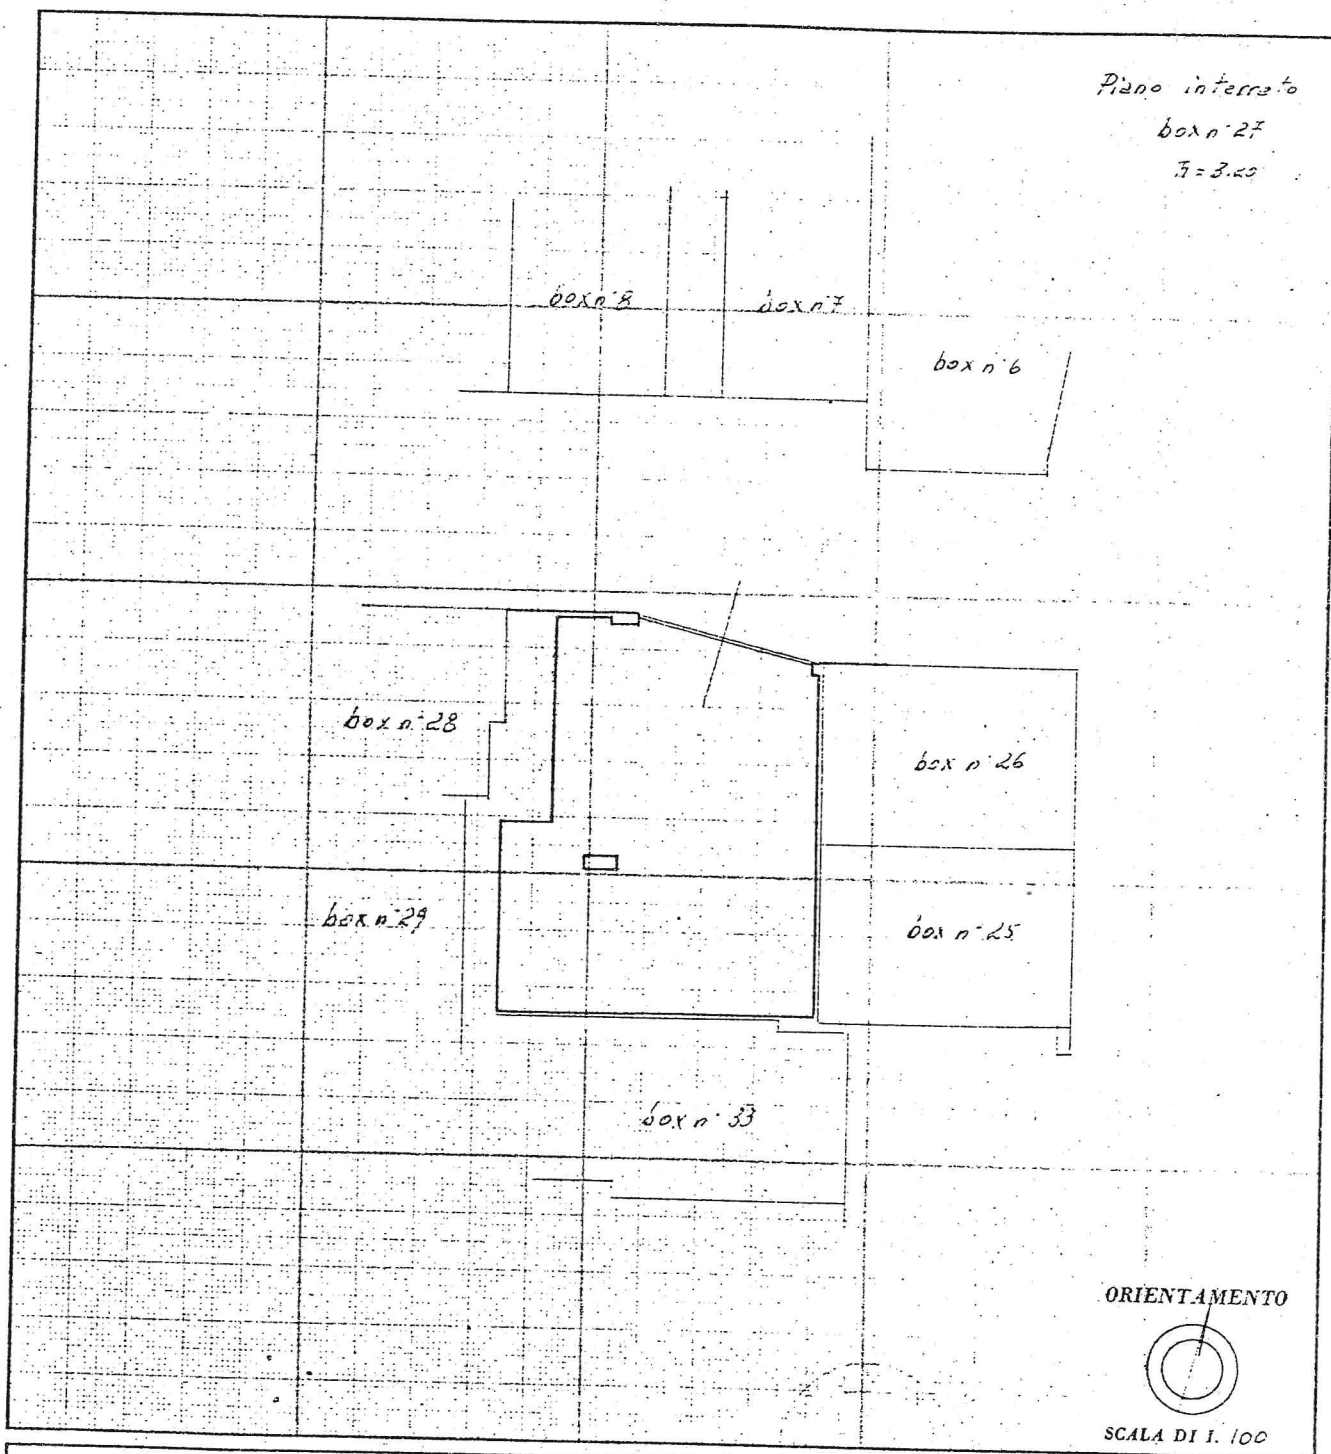

SPAZIO RISERVATO PER LE ANNOTAZIONI D'UFFICIO

DATA
PROT. N°

Compilata dal dott. ing. Giordani Filippo
(Titolo, nome e cognome del tecnico)

Iscritto all'Albo degli ingegneri
della Provincia di Roma al n. 5420

DATA 25-10-1979

Firma: Giordani Filippo